


# CELKOVÁ SITUÁCIA STAVBY

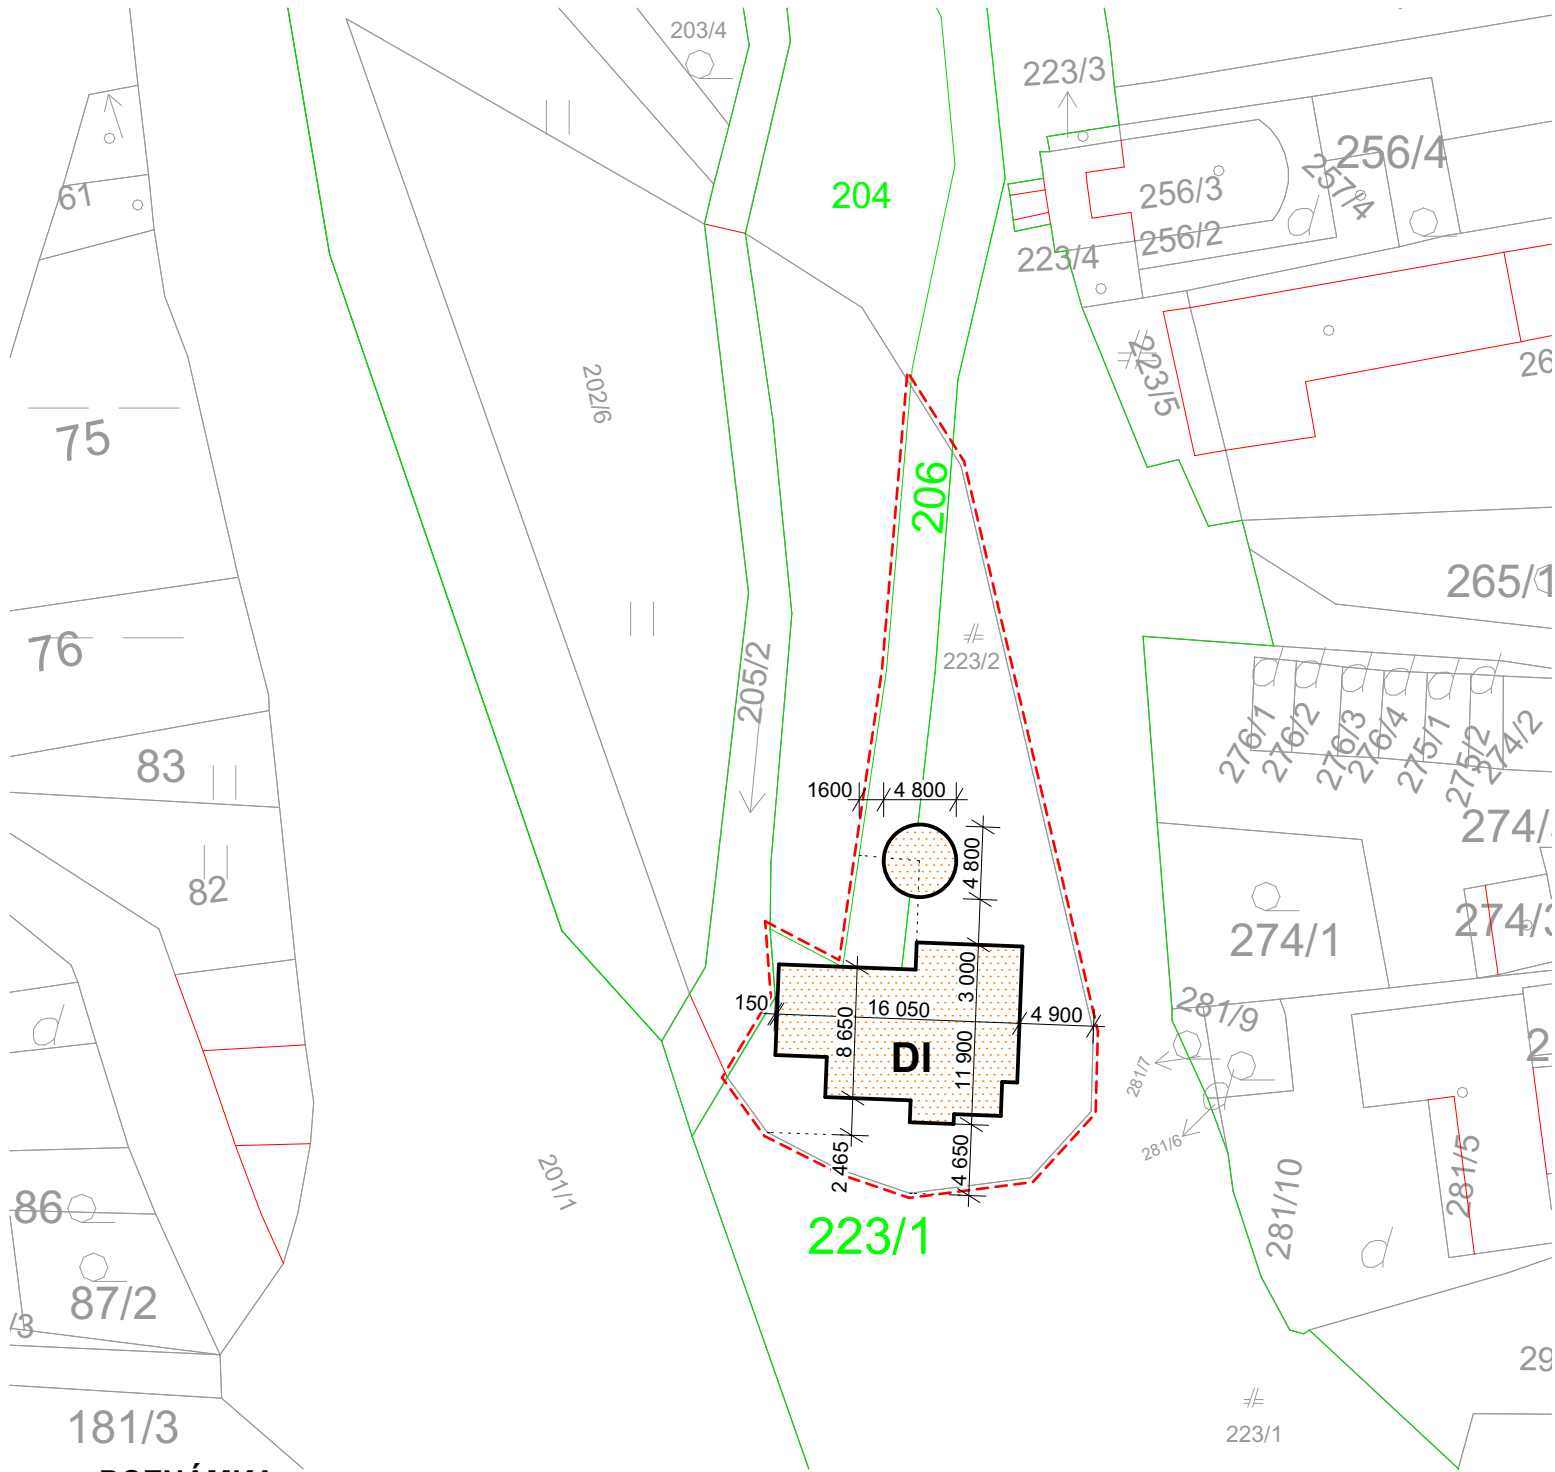



## POZNÁMKA:

PRI PREVÁDZANÍ PRÁČ NA UVEDENOM OBJEKTE JE NUTNÉ DODRŽIAVAŤ VYHLÁŠKU SÚBP A SBÚ č. 374/1990 ZB. O BEZPEČNOSTI PRÁČE A TECHNICKÝCH ZARIADENÍ PRI STAVEBNÝCH PRÁČACH. V NÁVÄZNOSTI NA § 18 CITOVANEJ VYHLÁŠKY JE NUTNÉ, ABY VÝKOPOVÉ PRÁČE BOLI ZAHÁJENÉ AŽ PO SMEROVOM A HĽBKOVOM VYTÝČENÍ INŽINIERSKÝCH SIETÍ A INÝCH PREKÁŽOK.

Realizačná a dielenská dokumentácia musí byť odsúhlasená autorizovanou osobou príslušnej profesie.

## LEGENDA:

-  SO-01 - Detské ihrisko
-  Hranica riešeného územia



HLAVNÝ ARCHITEKT	VYPRACOVAL	ZODP. PROJEKTANT	
ArchitektiSKA, s.r.o.	Ing.arch. Barbora Korcová	Ing. Miroslav Statečný	
INVESTOR	OBEC LIEŠŤANY, 972 27 Liešťany 1 Okres: Prievidza		
PROFESIA	CELKOVÁ SITUÁCIA STAVBY		
<b>DETSKÉ IHRISKO</b> k.ú. Liešťany, č.p. 223/1, 206			FORMÁT
			1x A4
			DÁTUM
			02/2018
			STUPEŇ
			D.S.P.
			MIERKA
			<b>1:500</b>
CELKOVÁ SITUÁCIA STAVBY			STAVEBNÝ OBJEKT
			<b>SO 01</b>
			VÝKRES Č.
			<b>01</b>