


PÔDORYS M1:25

DOPADOVÁ PLOCHA, POVRCH TRÁVNIK

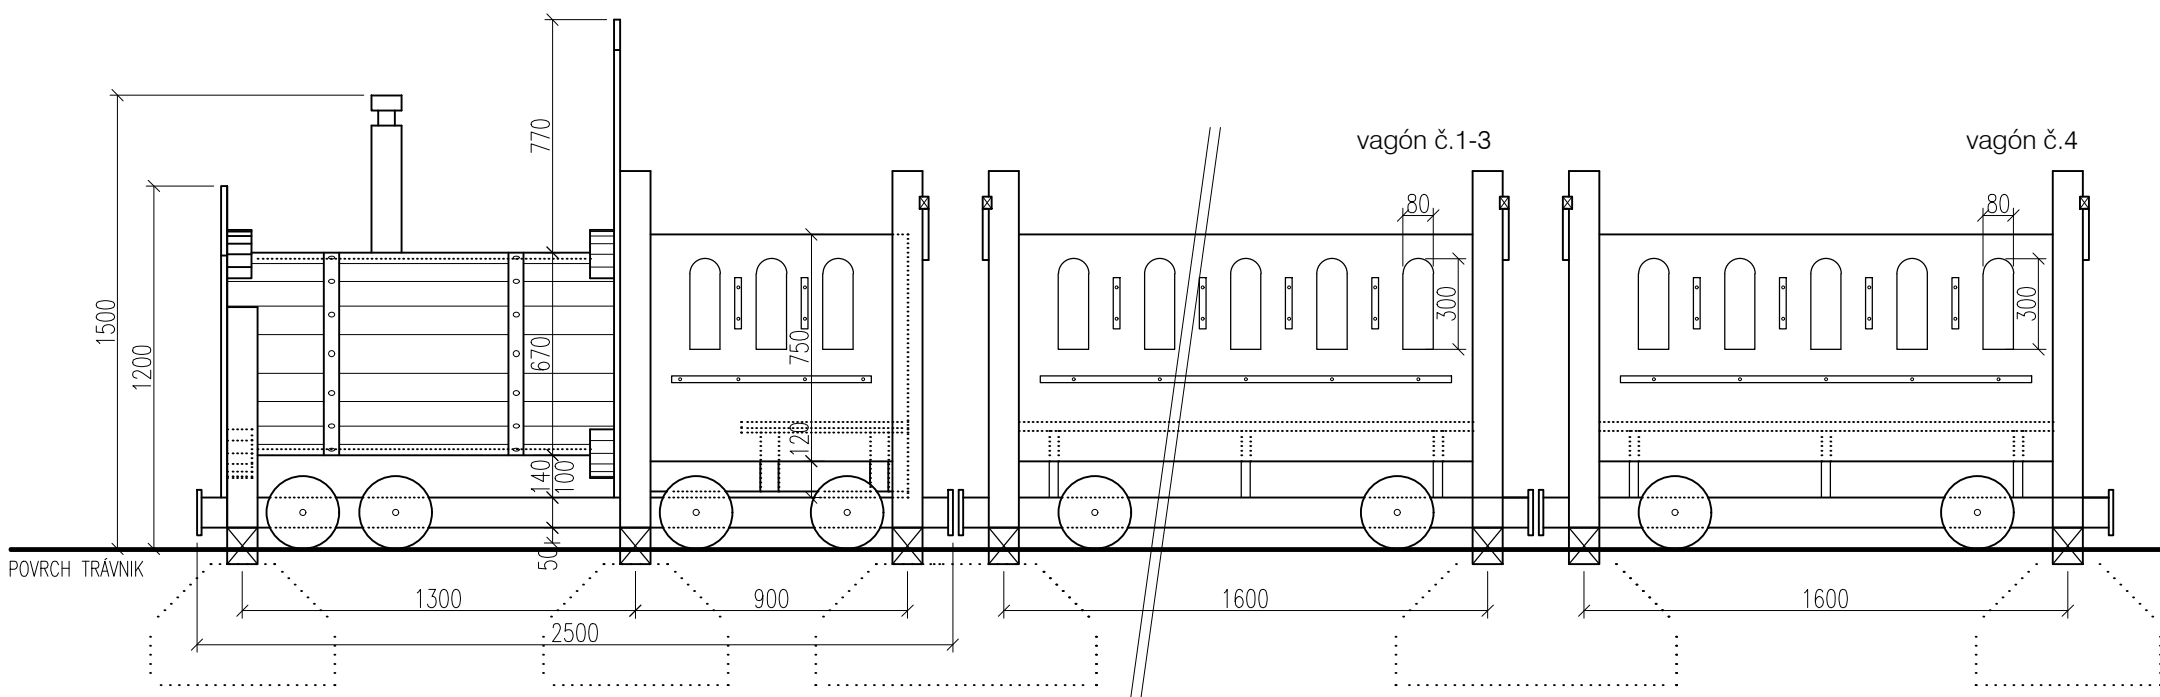

POHLAD BOČNÝ M 1:25

**POZNÁMKY:**  
 DREVENÁ KONŠTRUKCIA Z MASIVNEHO AGÁTOVÉHO DREVA  
 FAREBNÝ OCHRANNÝ NÁTER, FARBA RAL 8001  
 - STAVEBNÉ DREVO S DOSTATOČNOU PRIRODZENOU ODOLNOSŤOU ZODPOVEDAJÚCE TRIEDAM TRVANLIVOSTI 1 A 2 PODLA 4.2.2 EN 350-2: 1994  
 - OŠETRENIE DREVA OCHRANNÝM PROSTRIEDKOM-VODOURIEDITELNÝ HRUBOVRSŤVÝ LAZÓROVACÍ LAK NA DREVO DO VONKAJŠIEHO PROSTREDIA, FARBA RAL 8001  
 - SPÁJACIE ČASTI SA MUSIA ZABEZPEČIŤ TAK, ABY SA NEMOHLI UVOLNIŤ BEZ POUŽITIA NÁRADIA  
 - ČASTI S OSTRÝMI HRANAMI MUSIA BYŤ TRVALO ZAKRYTÉ  
 - OCELOVÉ PRVKY JE TREBA CHRÁNIŤ NÁTEROM PROTI KORÓZII PRÍPADNE POZINKOVANÍM  
 - PRIESTOR PÁDU A PRIESTOR PÁDU INÉHO HRACIEHO ZARIADENIA SA SA NESMÚ PREKRÝVAŤ  
 HRACIE ZARIADENIE BUDE PRE DETI OD 3 DO 15 ROKOV

Investor stavby:	Obec Liešťany, Liešťany 1, 972 27
Stavba:	Výstavba detského ihriska
Miesto stavby:	Obec Liešťany, okres Prievidza
Parc.č.:	8/1
Zhotoviteľ projektu:	
Zodp. projektant:	Ing.arch.Zuzana Krížmová
Vypracoval:	Ing.arch.Zuzana Krížmová
Časť dok.	D arch.-stavebné
Stavebný objekt	01 SO-01 Zariadenie detsk. ihriska
Stupeň dok.	PSP



Obsah výkr.		VLÁČIK	
		Pôdorys, POHLADY	
Mierka	1:25	Č.klasif. stavby	
Dátum	máj 2019	Formát	2A4

D	01	10	01.1.00	Zväzok č.
Časť	SO	Profesia	Č.výkr.	Č.revízie